NAČELNA SHEMA SPAJANJA 2 AKUMULACIJSKA SPREMNIKA CAS U SUSTAV GRIJANJA SA PIROLITIČKIM KOTLOM

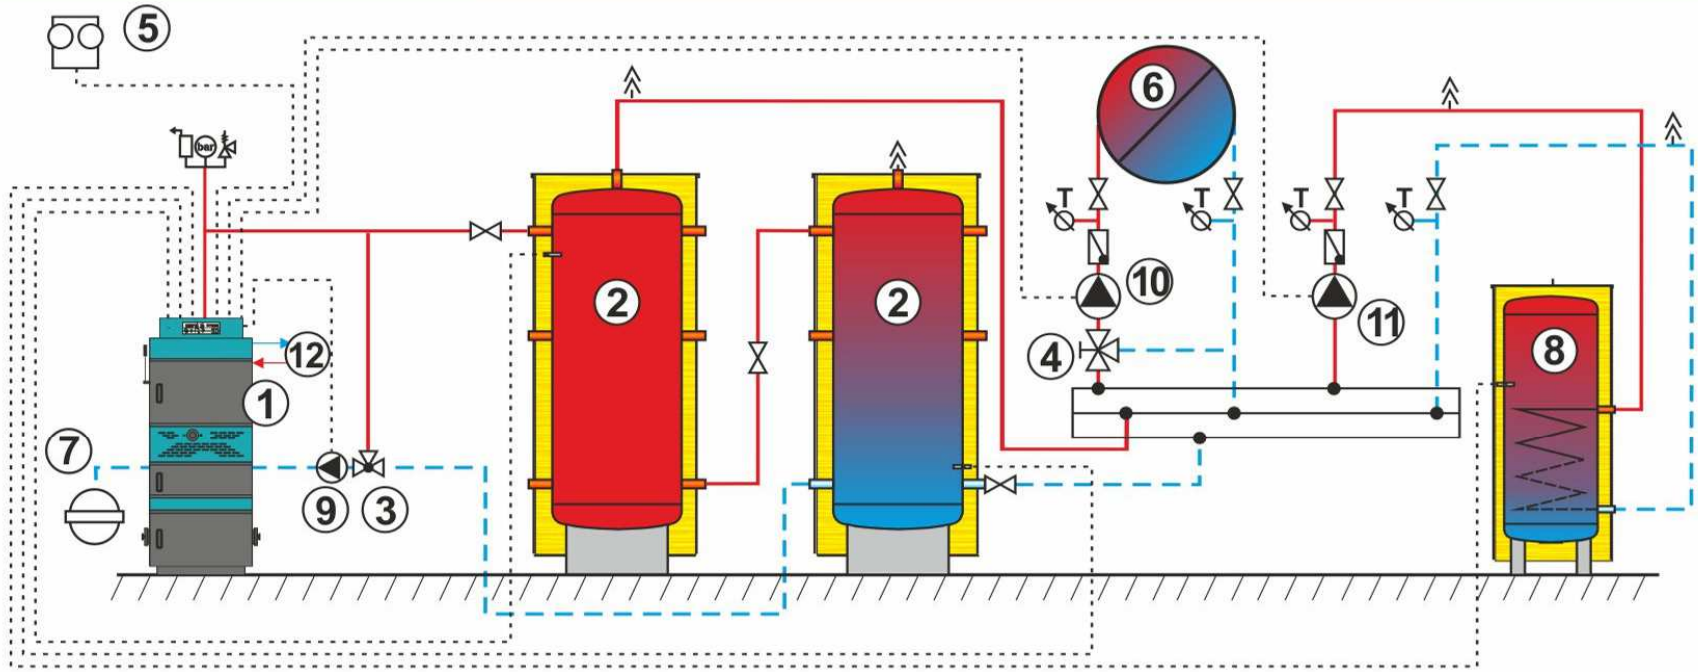

1 - Kotao "Bio-Tec"
2 - Akumulacijski spremnik "CAS"
3 - Troputni termostatski ventil (60°C)
4 - Ručni 3putni miš ventil - preporuka
5 - Sobni termostat
6 - Krug grijanja
7 - Ekspanzijska posuda za zatvorene sustave grijanja
8 - Akumulacijski spremnik sanitarne vode (SKB/LKB/TB/STEB)
9 - Pumpa P1 - kotlovska pumpa
10 - Pumpa P2 - pumpa grijanja
11 - Pumpa P3 - pumpa PTV
12 - Termička zaštita kotla